


załącznik nr 1 do regulaminu konkursowego

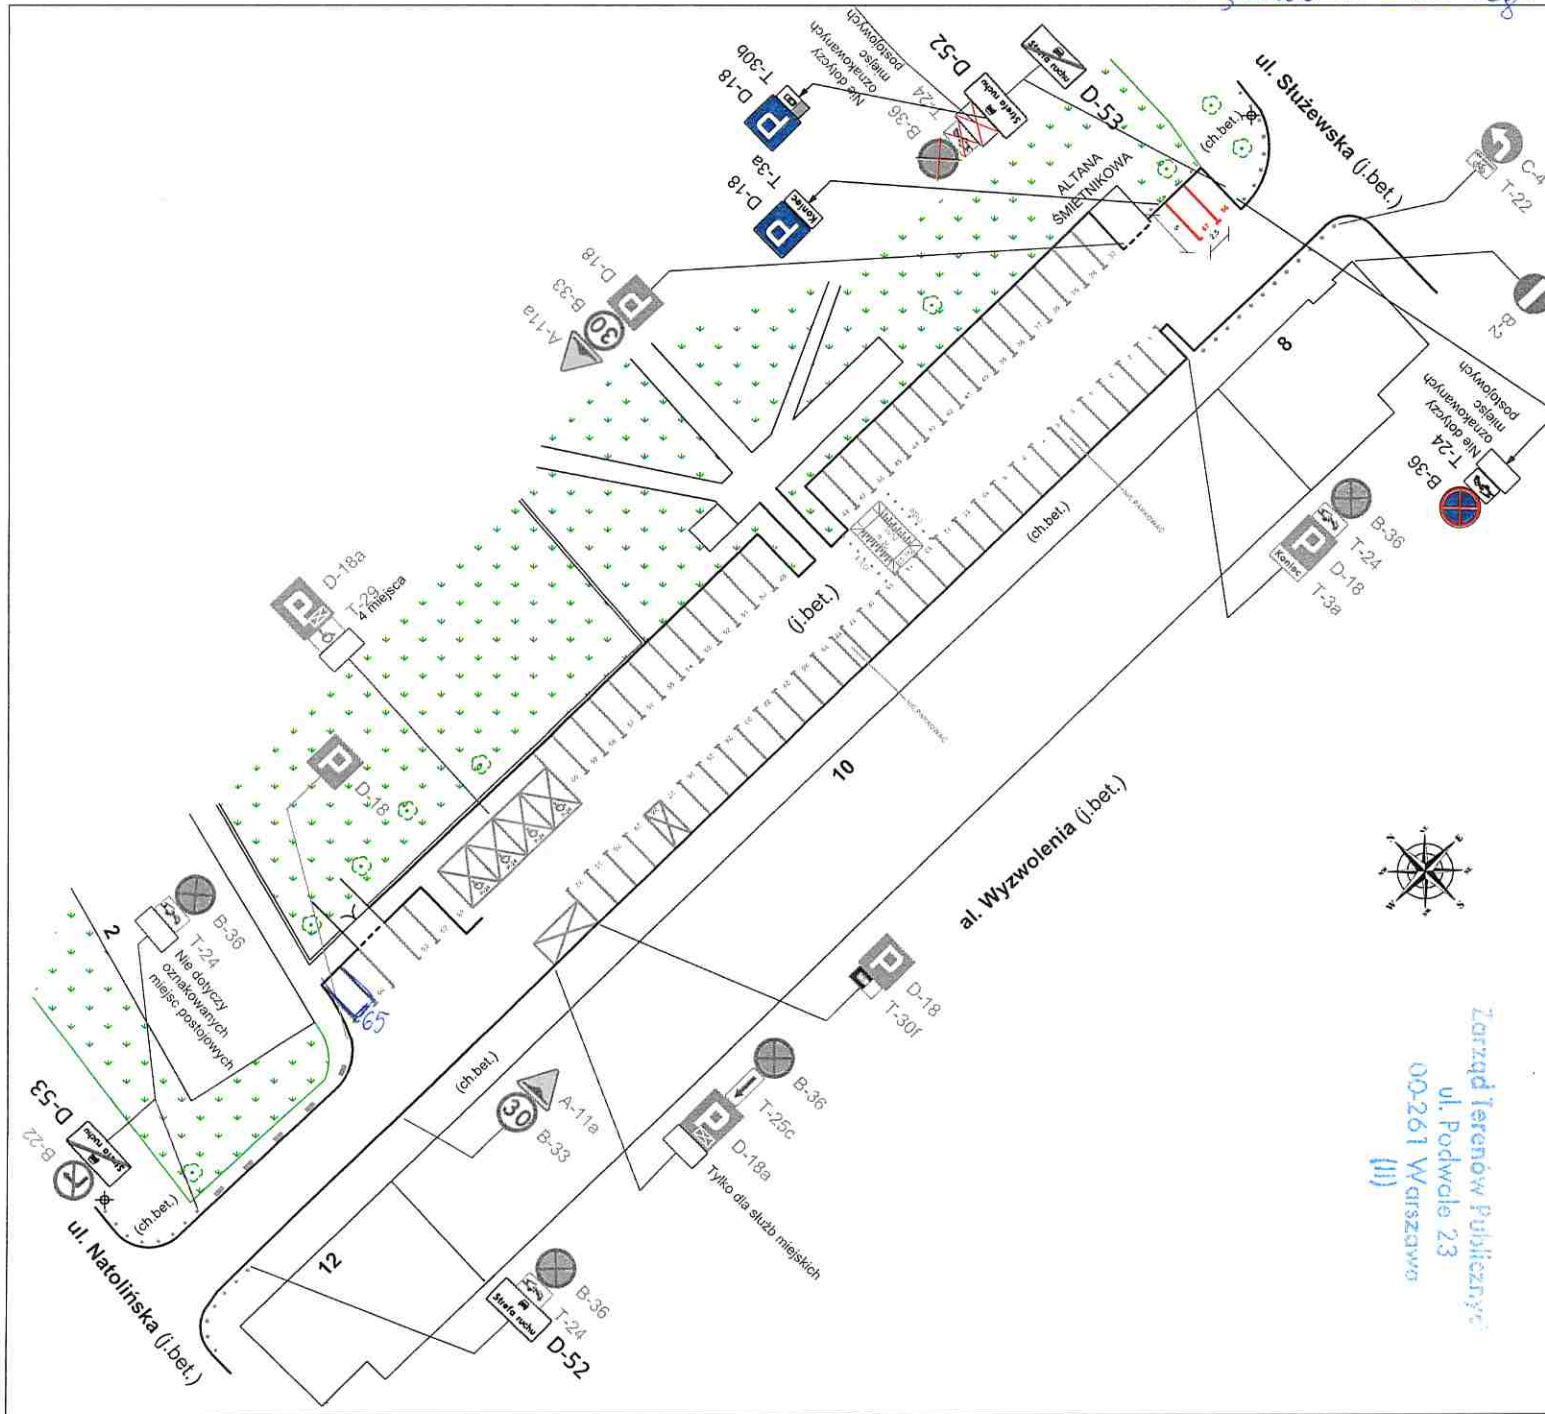

LEGENDA

	istniejące znaki pionowe
	projektowane znaki pionowe
	usuwane znaki pionowe
	istniejące znaki poziome
	projektowane znaki poziome
	usuwane znaki poziome
	istniejące słupki blokujące
	projektowane słupki blokujące
	usuwane słupki blokujące



Inwestor:



ZARZĄD TERENÓW PUBLICZNYCH
ul. Podwale 23, 00-261 Warszawa
tel. 22 277 05 01, sekretariat@ztp.waw.pl
www.ztp.waw.pl

Lokalizacja:
Droga wewnętrzna przy al. Wyzwolenia w Warszawie
Działka: 119; Obręb: 5-05-07

Tytuł projektu:
Projekt stałej organizacji ruchu

Autor: mgr inż. Justyna Kubiak tel. 22 277 05 38, e-mail: J.kubiak@ztp.waw.pl	Podpis:
---	---------

Rys. nr 1	Skala: 1:500	Data: 02.2019 r.
-----------	-----------------	---------------------

Zarząd Terenów Publicznych
ul. Podwale 23
00-261 Warszawa
(11)