


załącznik nr 1 do regulaminu konkursowego

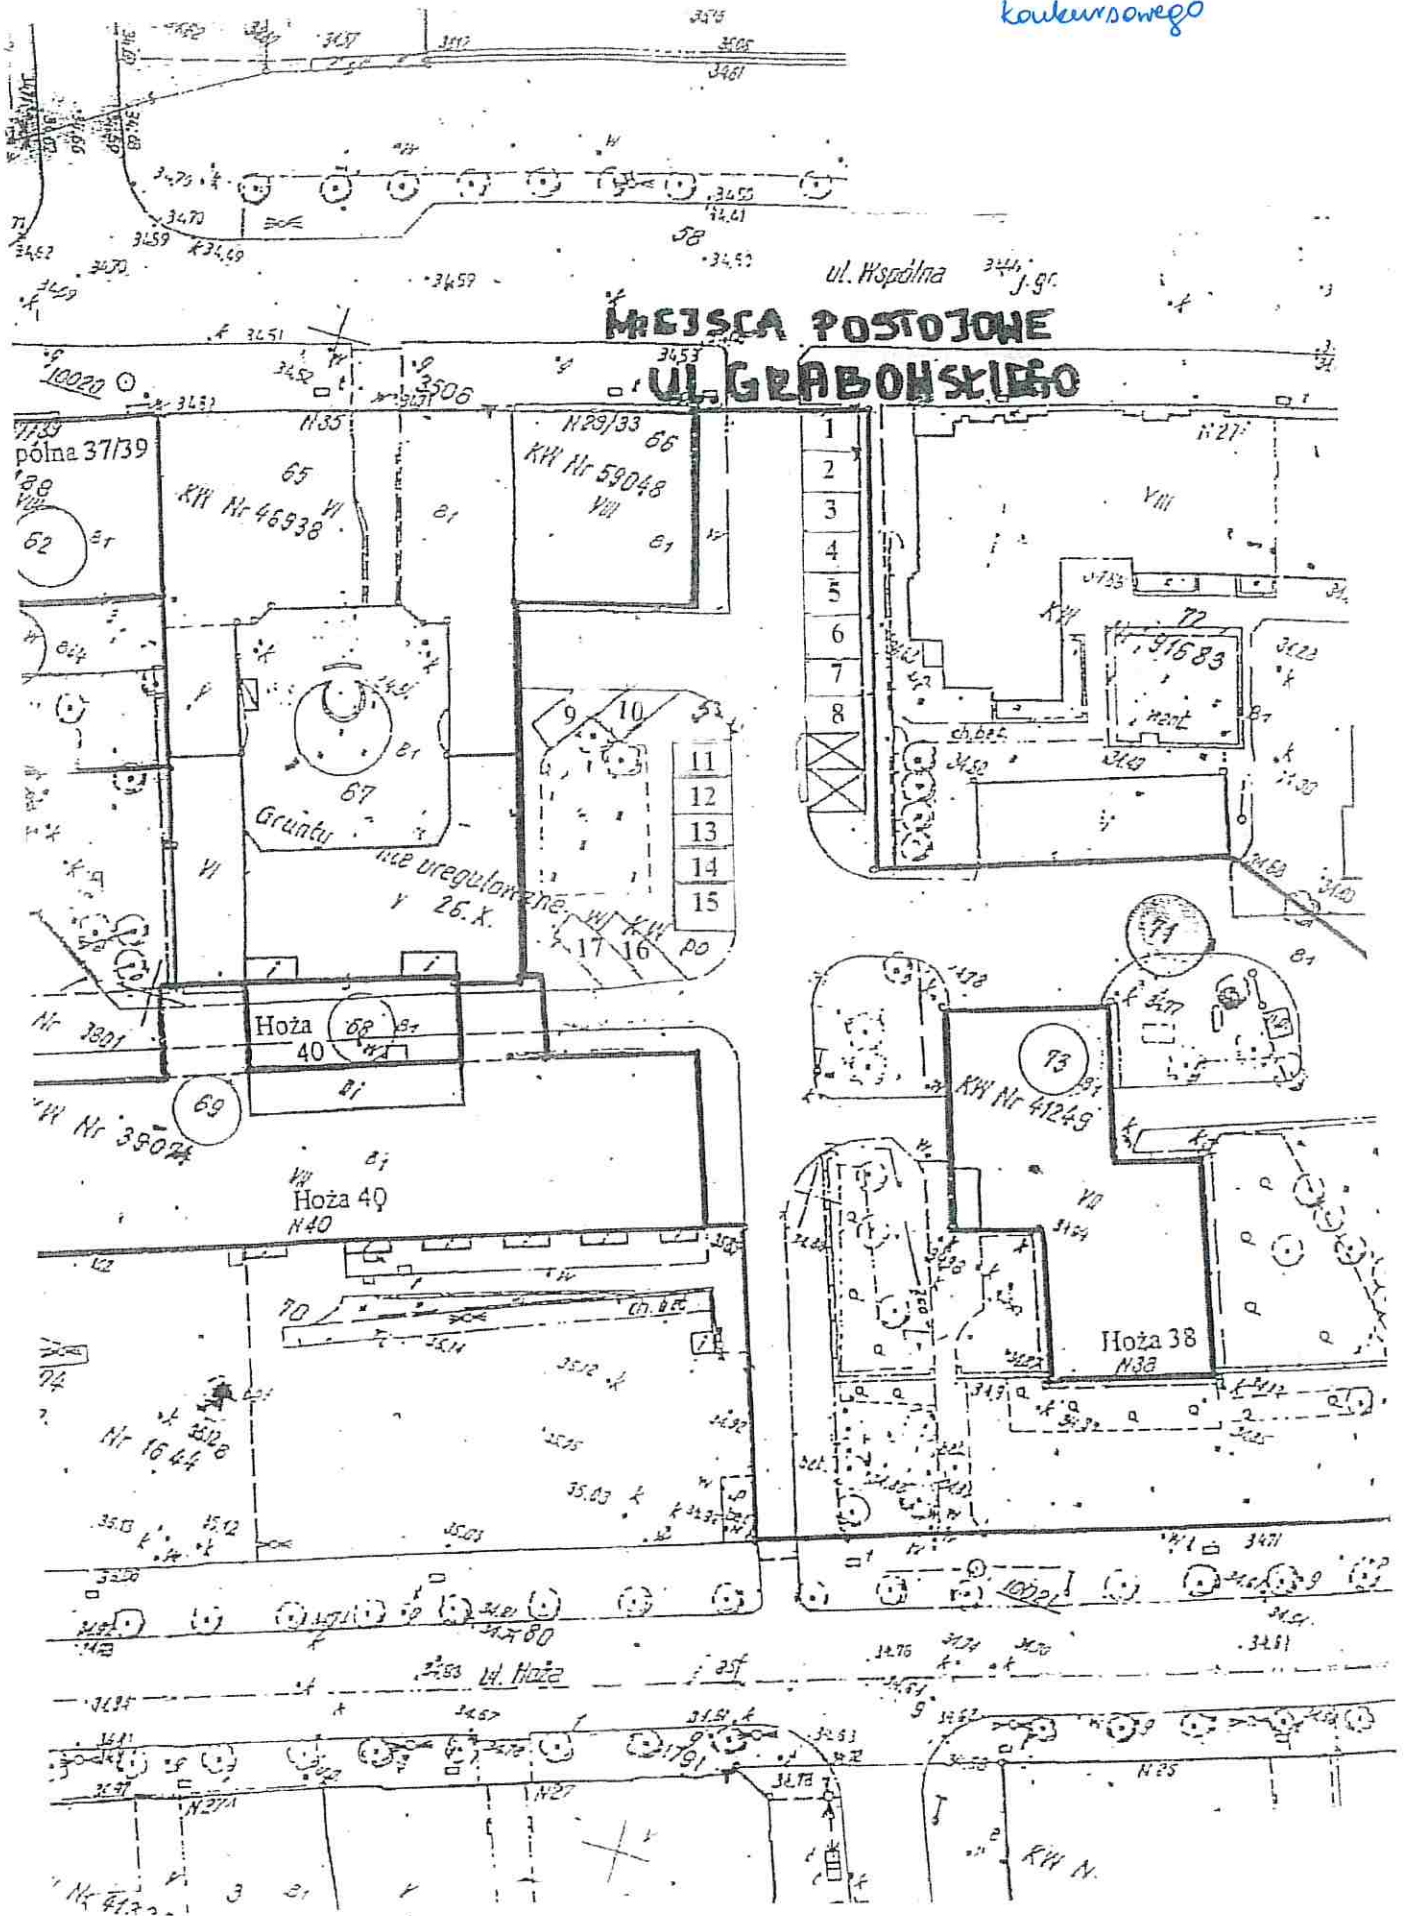

Zarząd Terenów Publicznych
ul. Podwale 23
00-261 Warszawa
(III)