


ZAPISZCZNIK NR 1 DO REGULAMINU KONKURSORNEGO

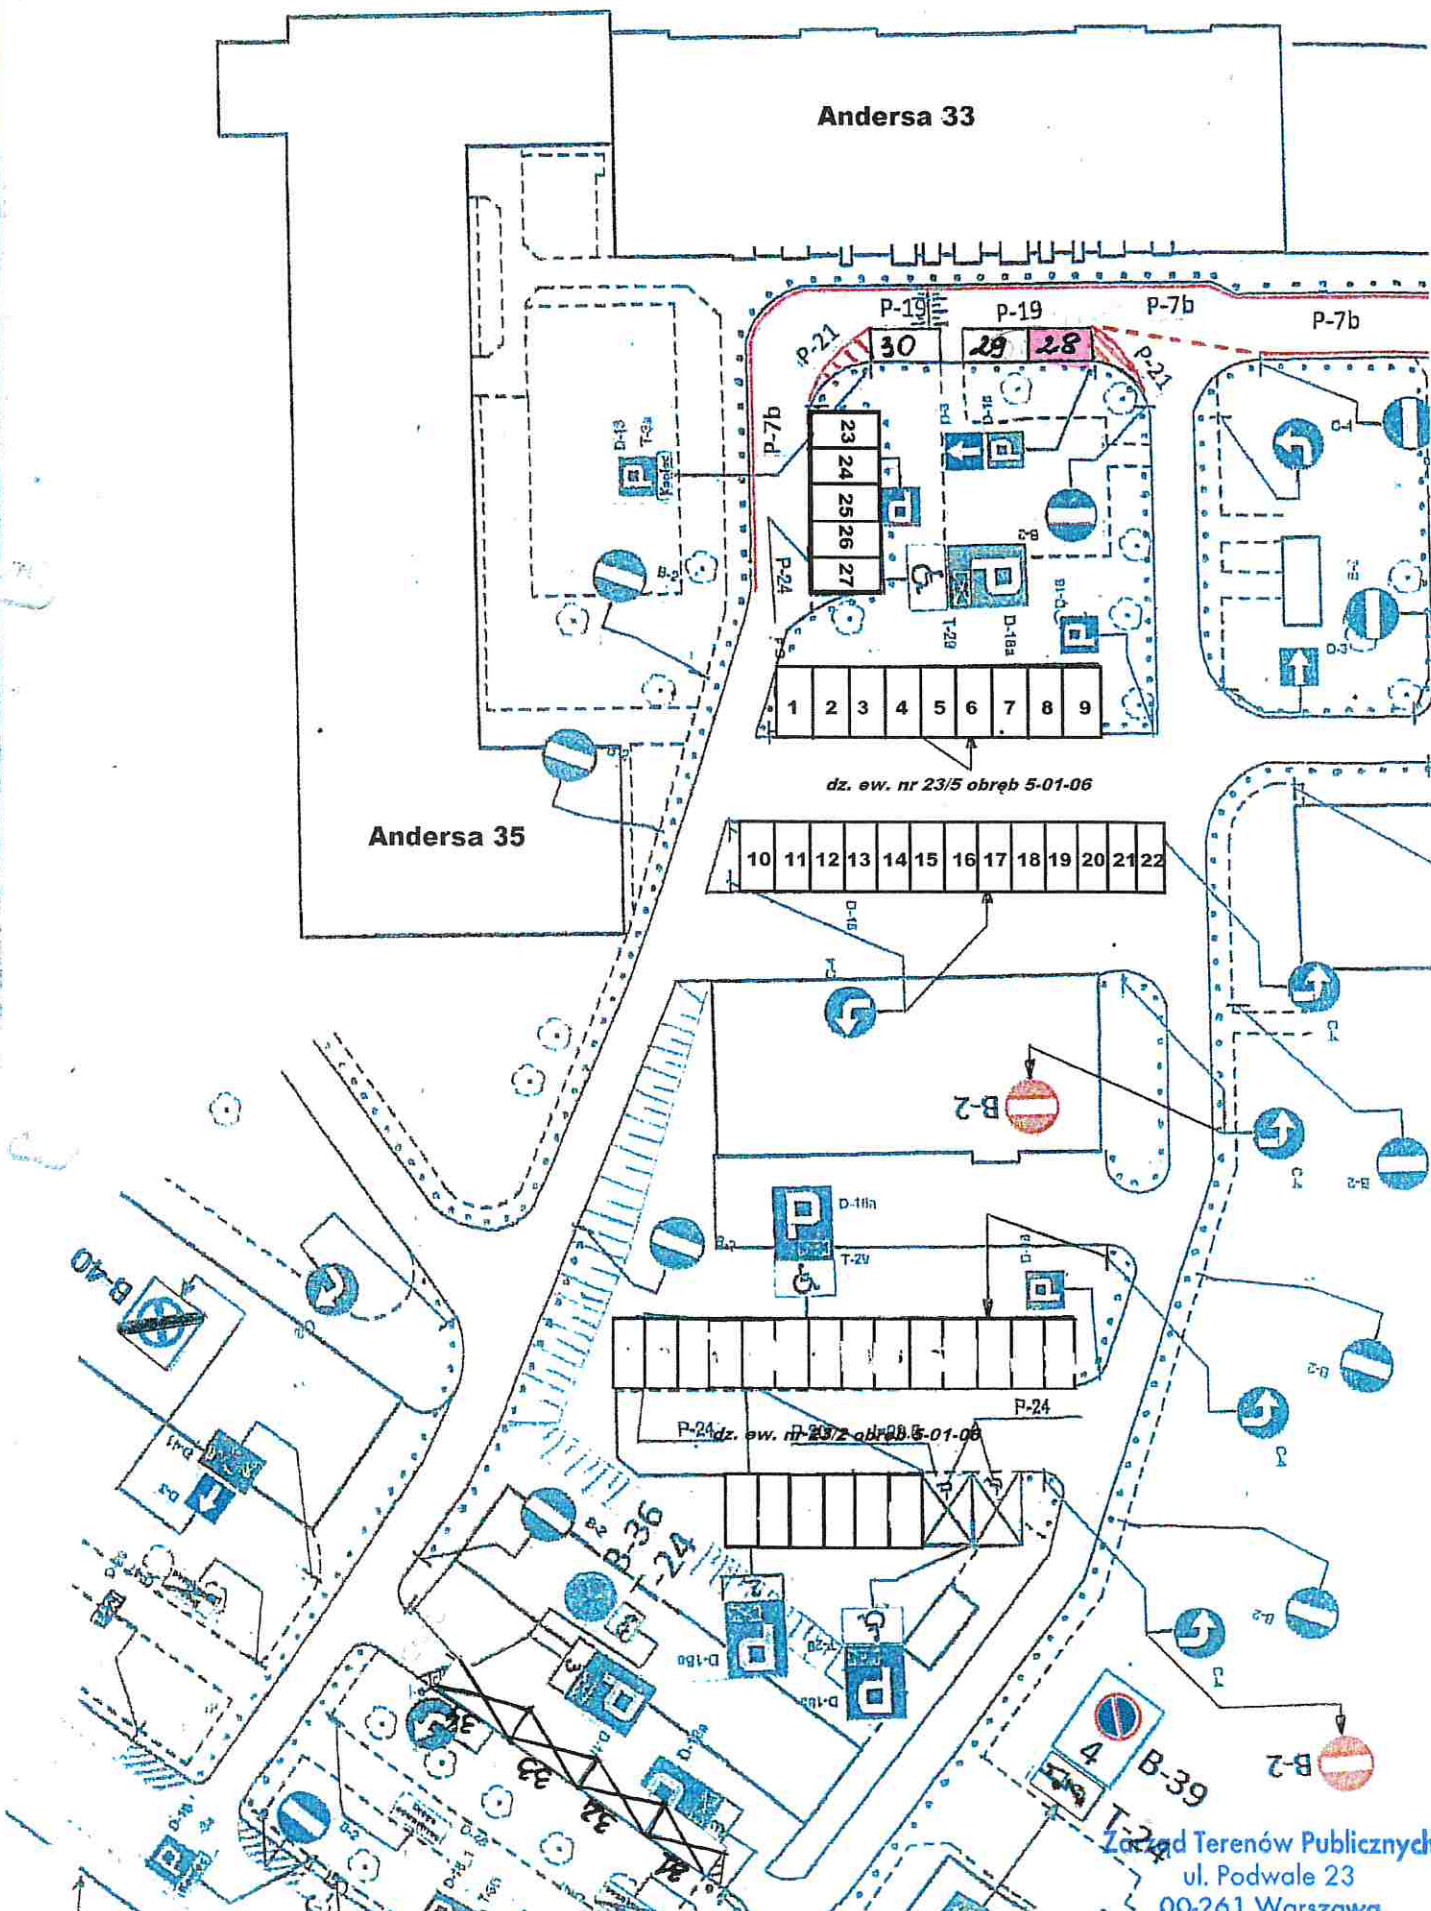

Andersa 33

Andersa 35

dz. ew. nr 23/5 obręb 5-01-06

10	11	12	13	14	15	16	17	18	19	20	21	22
----	----	----	----	----	----	----	----	----	----	----	----	----

P-24 dz. ew. nr 23/2 obręb 5-01-06

Zarząd Terenów Publicznych
ul. Podwale 23
00-261 Warszawa

(II)