


załącznik nr 1 do regulaminu konkursowego

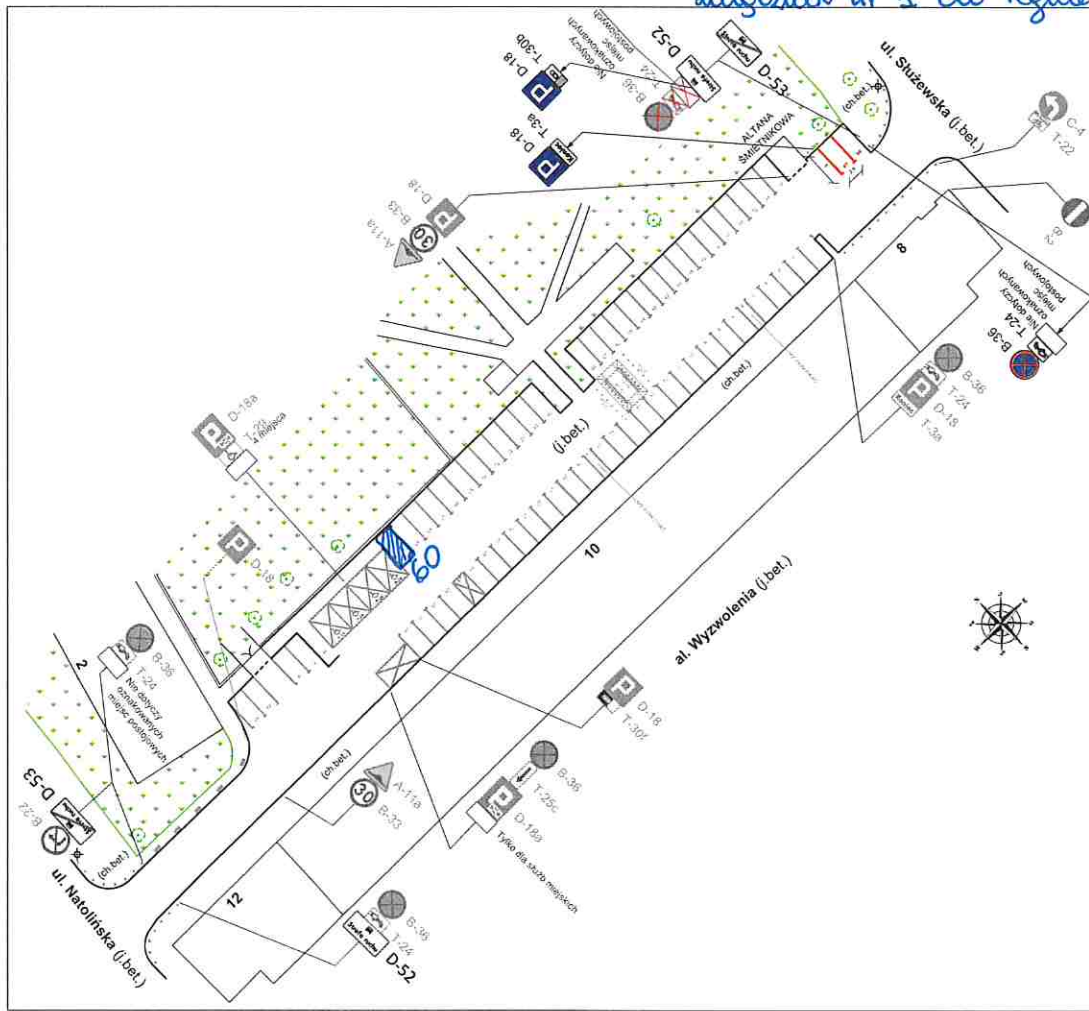

LEGENDA

	istniejące znaki pionowe
	projektowane znaki pionowe
	istniejące znaki poziome
	projektowane znaki poziome
	istniejące słupki blokujące
	projektowane słupki blokujące
	usuwane słupki blokujące



Inwestor:
 ZARZĄD TERENÓW PUBLICZNYCH
 ul. Podwale 23, 00-261 Warszawa
 tel. 22 277 05 01, sekretariat@ztp.waw.pl
 www.ztp.waw.pl

Lokalizacja:
 Droga wewnętrzna przy al. Wyzwolenia w Warszawie
 Działka: 119, Obręb: 5-05-07

Tytuł projektu:
 Projekt stałej organizacji ruchu

Autor:
 mgr inż. Justyna Kubiak
 tel. 22 277 05 38, e-mail: J.kubiak@ztp.waw.pl

Podpis:

Rys. nr 1	Skala: 1:500	Data: 02.2019 r.
-----------	-----------------	---------------------